

**REGIONE AUTONOMA DELLA VALLE D'AOSTA  
REGION AUTONOME DE LA VALLEÉ D'AOSTE**

UNITE' DES COMMUNES VALDOTAINES

**MONT-EMILIUS**

**COLLEGAMENTO DELLA PISTA CICLABILE VELODOIRE 7° LOTTO  
IN COMUNE DI SAINT-MARCEL**

CUP: H39B98000000006 - CIG: 810071055D

**PROGETTO DEFINITIVO**

**04**

**PRG - Tavole motivazionali  
con sovrapposizione del tracciato**

**1:5.000**

*Committente:*

Unité des Communes Valdôtaines Mont-Emilius

*Raggruppamento Temporaneo di Professionisti (RTP):*

Arch. Andrea MARCHISIO (mandatario)

Ing. Flavio LOVATO

Dott. Forestale Duilio GAL

Arch. Sylvie CERISE

Dott. Geologo Stefano DE LEO

*Data:*

16 aprile 2022

**Estratto Tavola M1b**  
CARTA DELL'ASSETTO GENERALE  
DEL TERRITORIO E DELL'USO TURISTICO  
scala 1:5.000

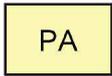
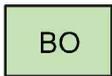
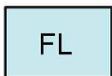
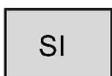
# Legenda

## VARIE

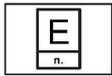
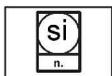
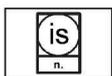
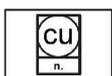
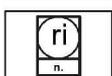
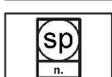
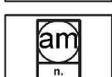
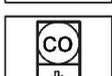
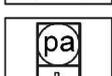
-  Percorso ciclabile<sup>(1)</sup>
-  Tratti percorso ciclabile realizzati in precedenti lotti

## TAVOLA M1

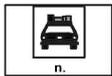
### PARTI DI TERRITORIO

-  PA SISTEMA DEI PASCOLI
-  BO SISTEMA BOSCHIVO
-  FL SISTEMA FLUVIALE
-  SI SISTEMA INSEDIATIVO TRADIZIONALE  
SOTTOSISTEMA A SVILUPPO INTEGRATO

### SERVIZI

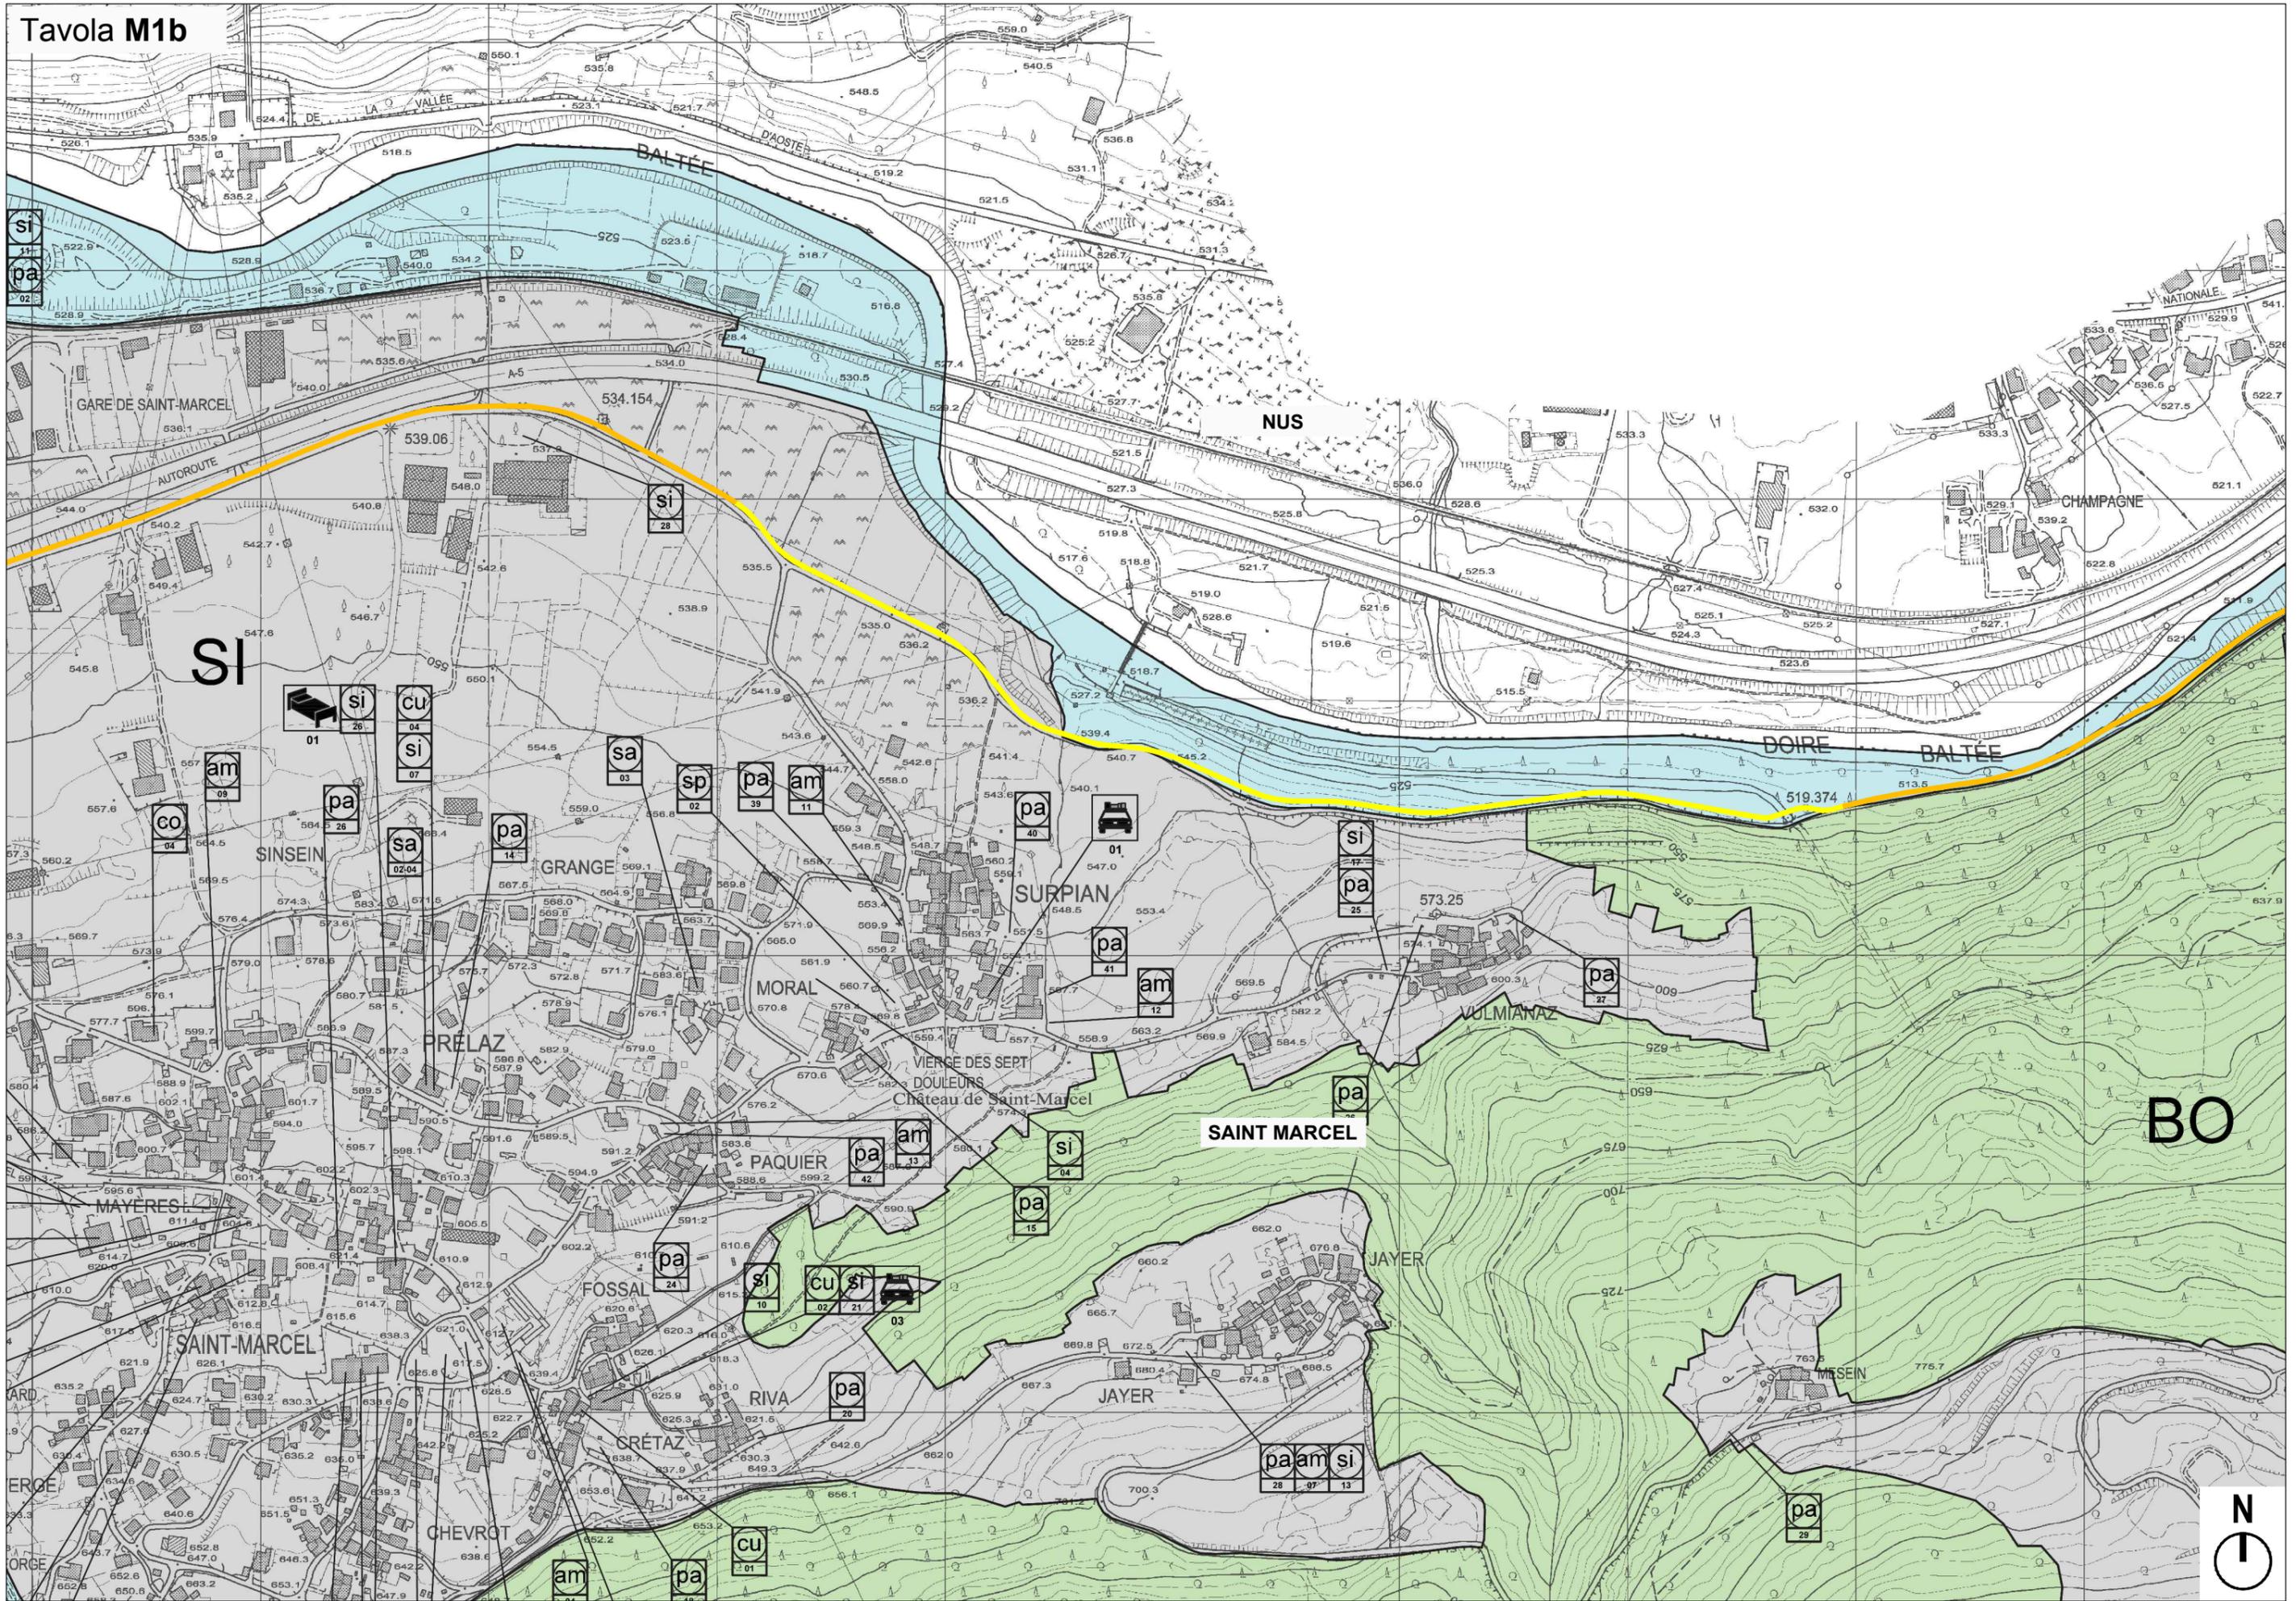
-  E SERVIZI DI RILEVANZA REGIONALE  
E - AMMINISTRAZIONE
-  sa SERVIZI DI INTERESSE LOCALE  
sa - SANITA'
-  si SERVIZI DI INTERESSE LOCALE  
si - SICUREZZA
-  is SERVIZI DI INTERESSE LOCALE  
is - ISTRUZIONE
-  cu SERVIZI DI INTERESSE LOCALE  
cu - CULTURA
-  ri SERVIZI DI INTERESSE LOCALE  
ri - RICREAZIONE
-  sp SERVIZI DI INTERESSE LOCALE  
sp - SPORT
-  am SERVIZI DI INTERESSE LOCALE  
am - AMMINISTRAZIONE
-  co SERVIZI DI INTERESSE LOCALE  
co - COMMERCIO
-  pa SERVIZI DI INTERESSE LOCALE  
pa - PARCHEGGI

### ATTREZZATURE TURISTICHE

-  n. STRUTTURE ALBERGHIERE
-  n. ALTRO

(1) La larghezza del percorso ciclabile, prevista di 2,50 mt., risulta, per ovi motivi di rappresentazione grafica, fuori scala.

Tavola M1b



**Estratto Tavola M2b**  
CARTA DI ANALISI DEI VALORI NATURALISTICI  
scala 1:5.000

# Legenda

## VARIE

-  Percorso ciclabile<sup>(1)</sup>
-  Tratti percorso ciclabile realizzati in precedenti lotti

## TAVOLA M2

### Aree di interesse naturalistico

Riserve e aree di valorizzazione naturalist.



Riserva Naturale  
Les Iles

### Siti di interesse comunitario, nazionale, regionale e zone di protezione speciale

Limite SIC/ZPS

SIC-IT1205070  
SIC - ZPS  
Zona umida  
Les Iles di Saint-Marcel

Limite ZPS

SIC-IT1202020  
ZPS  
Mont Avic  
e  
Monte Emilius

### Beni puntuali di interesse naturalistico

Beni di specifico interesse naturalistico



Valmeanaz  
Stazione di *Leucojum vernum*

Beni di specifico interesse naturalistico



Jayer  
Stazione di *Leucojum vernum*

Beni di specifico interesse naturalistico



Mezein  
Stazione di *Leucojum vernum*

Beni di specifico interesse naturalistico



Plout  
Stazione di *Leucojum vernum*

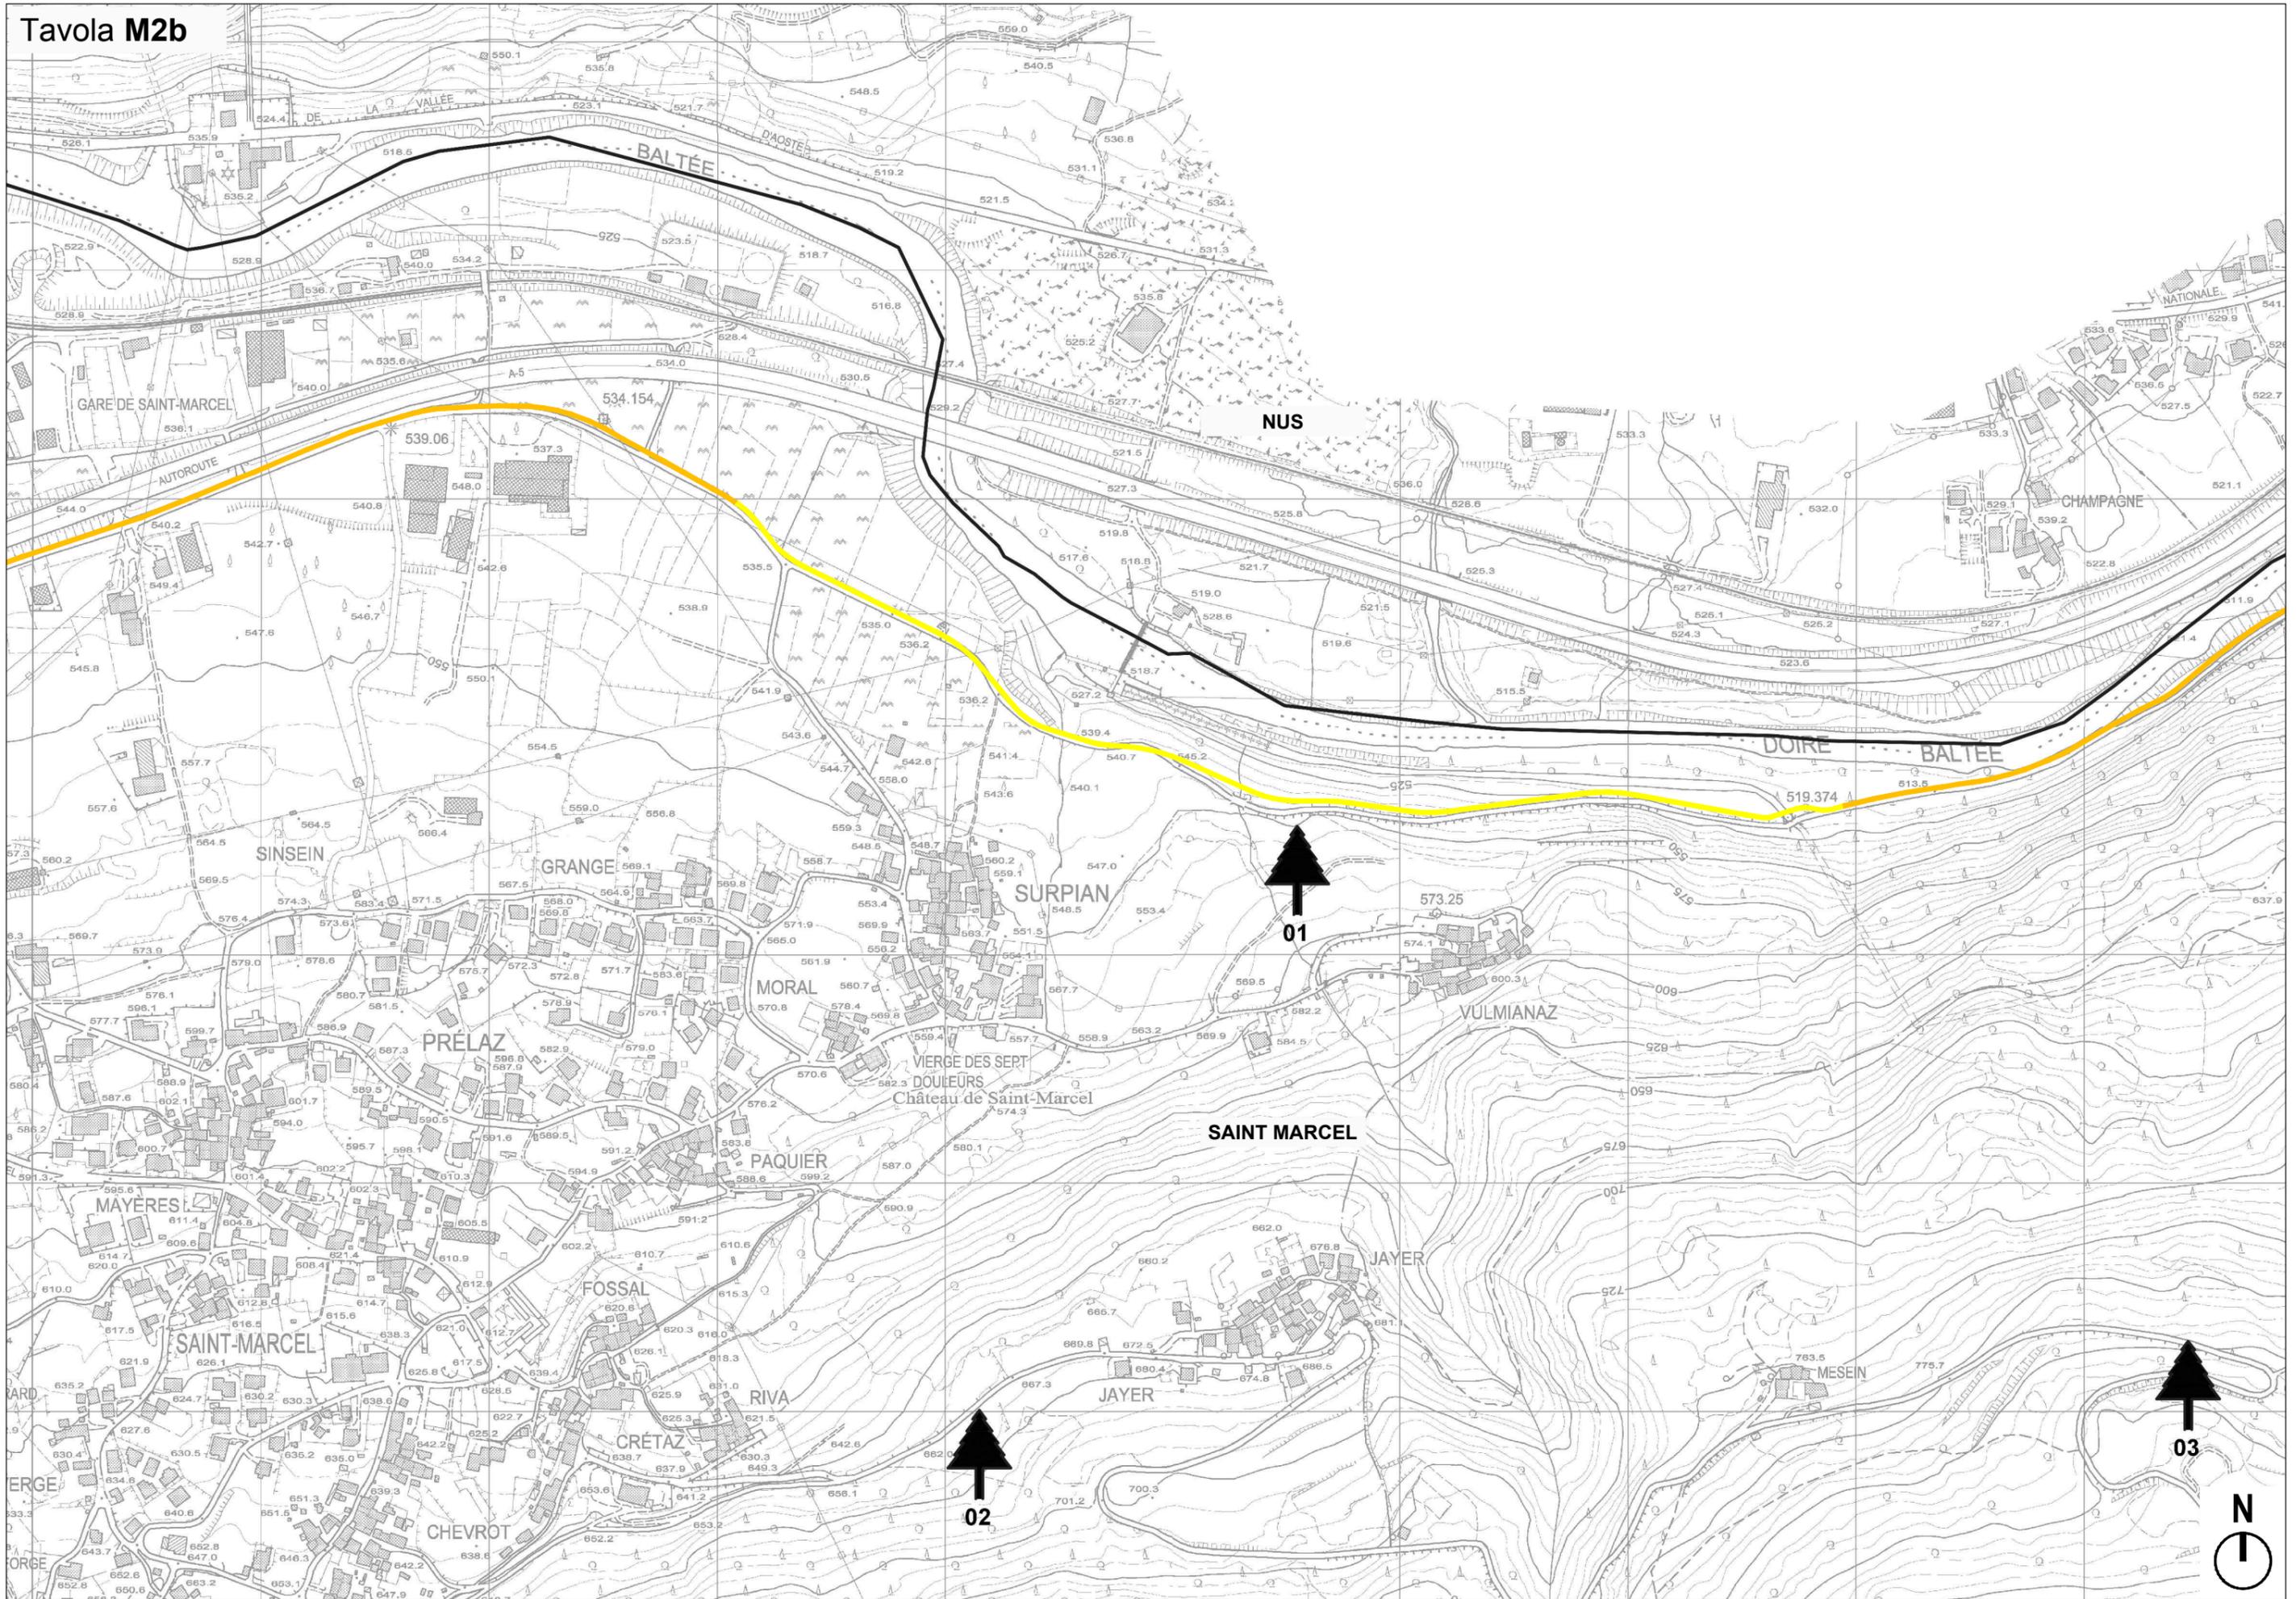
Beni di specifico interesse naturalistico



Seissogne Grande  
Stazione di *Leucojum vernum*

(1) La larghezza del percorso ciclabile, prevista di 2,50 mt., risulta, per ovi motivi di rappresentazione grafica, fuori scala.

Tavola M2b



**Estratto Tavola M4b**  
CARTA DI ANALISI DEL PAESAGGIO  
E DEI BENI CULTURALI  
scala 1:5.000

# Legenda

## VARIE

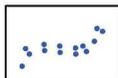
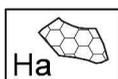
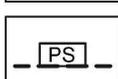
-  Percorso ciclabile<sup>(1)</sup>
-  Tratti percorso ciclabile realizzati in precedenti lotti

## TAVOLA M4

### UNITA' DI PAESAGGIO

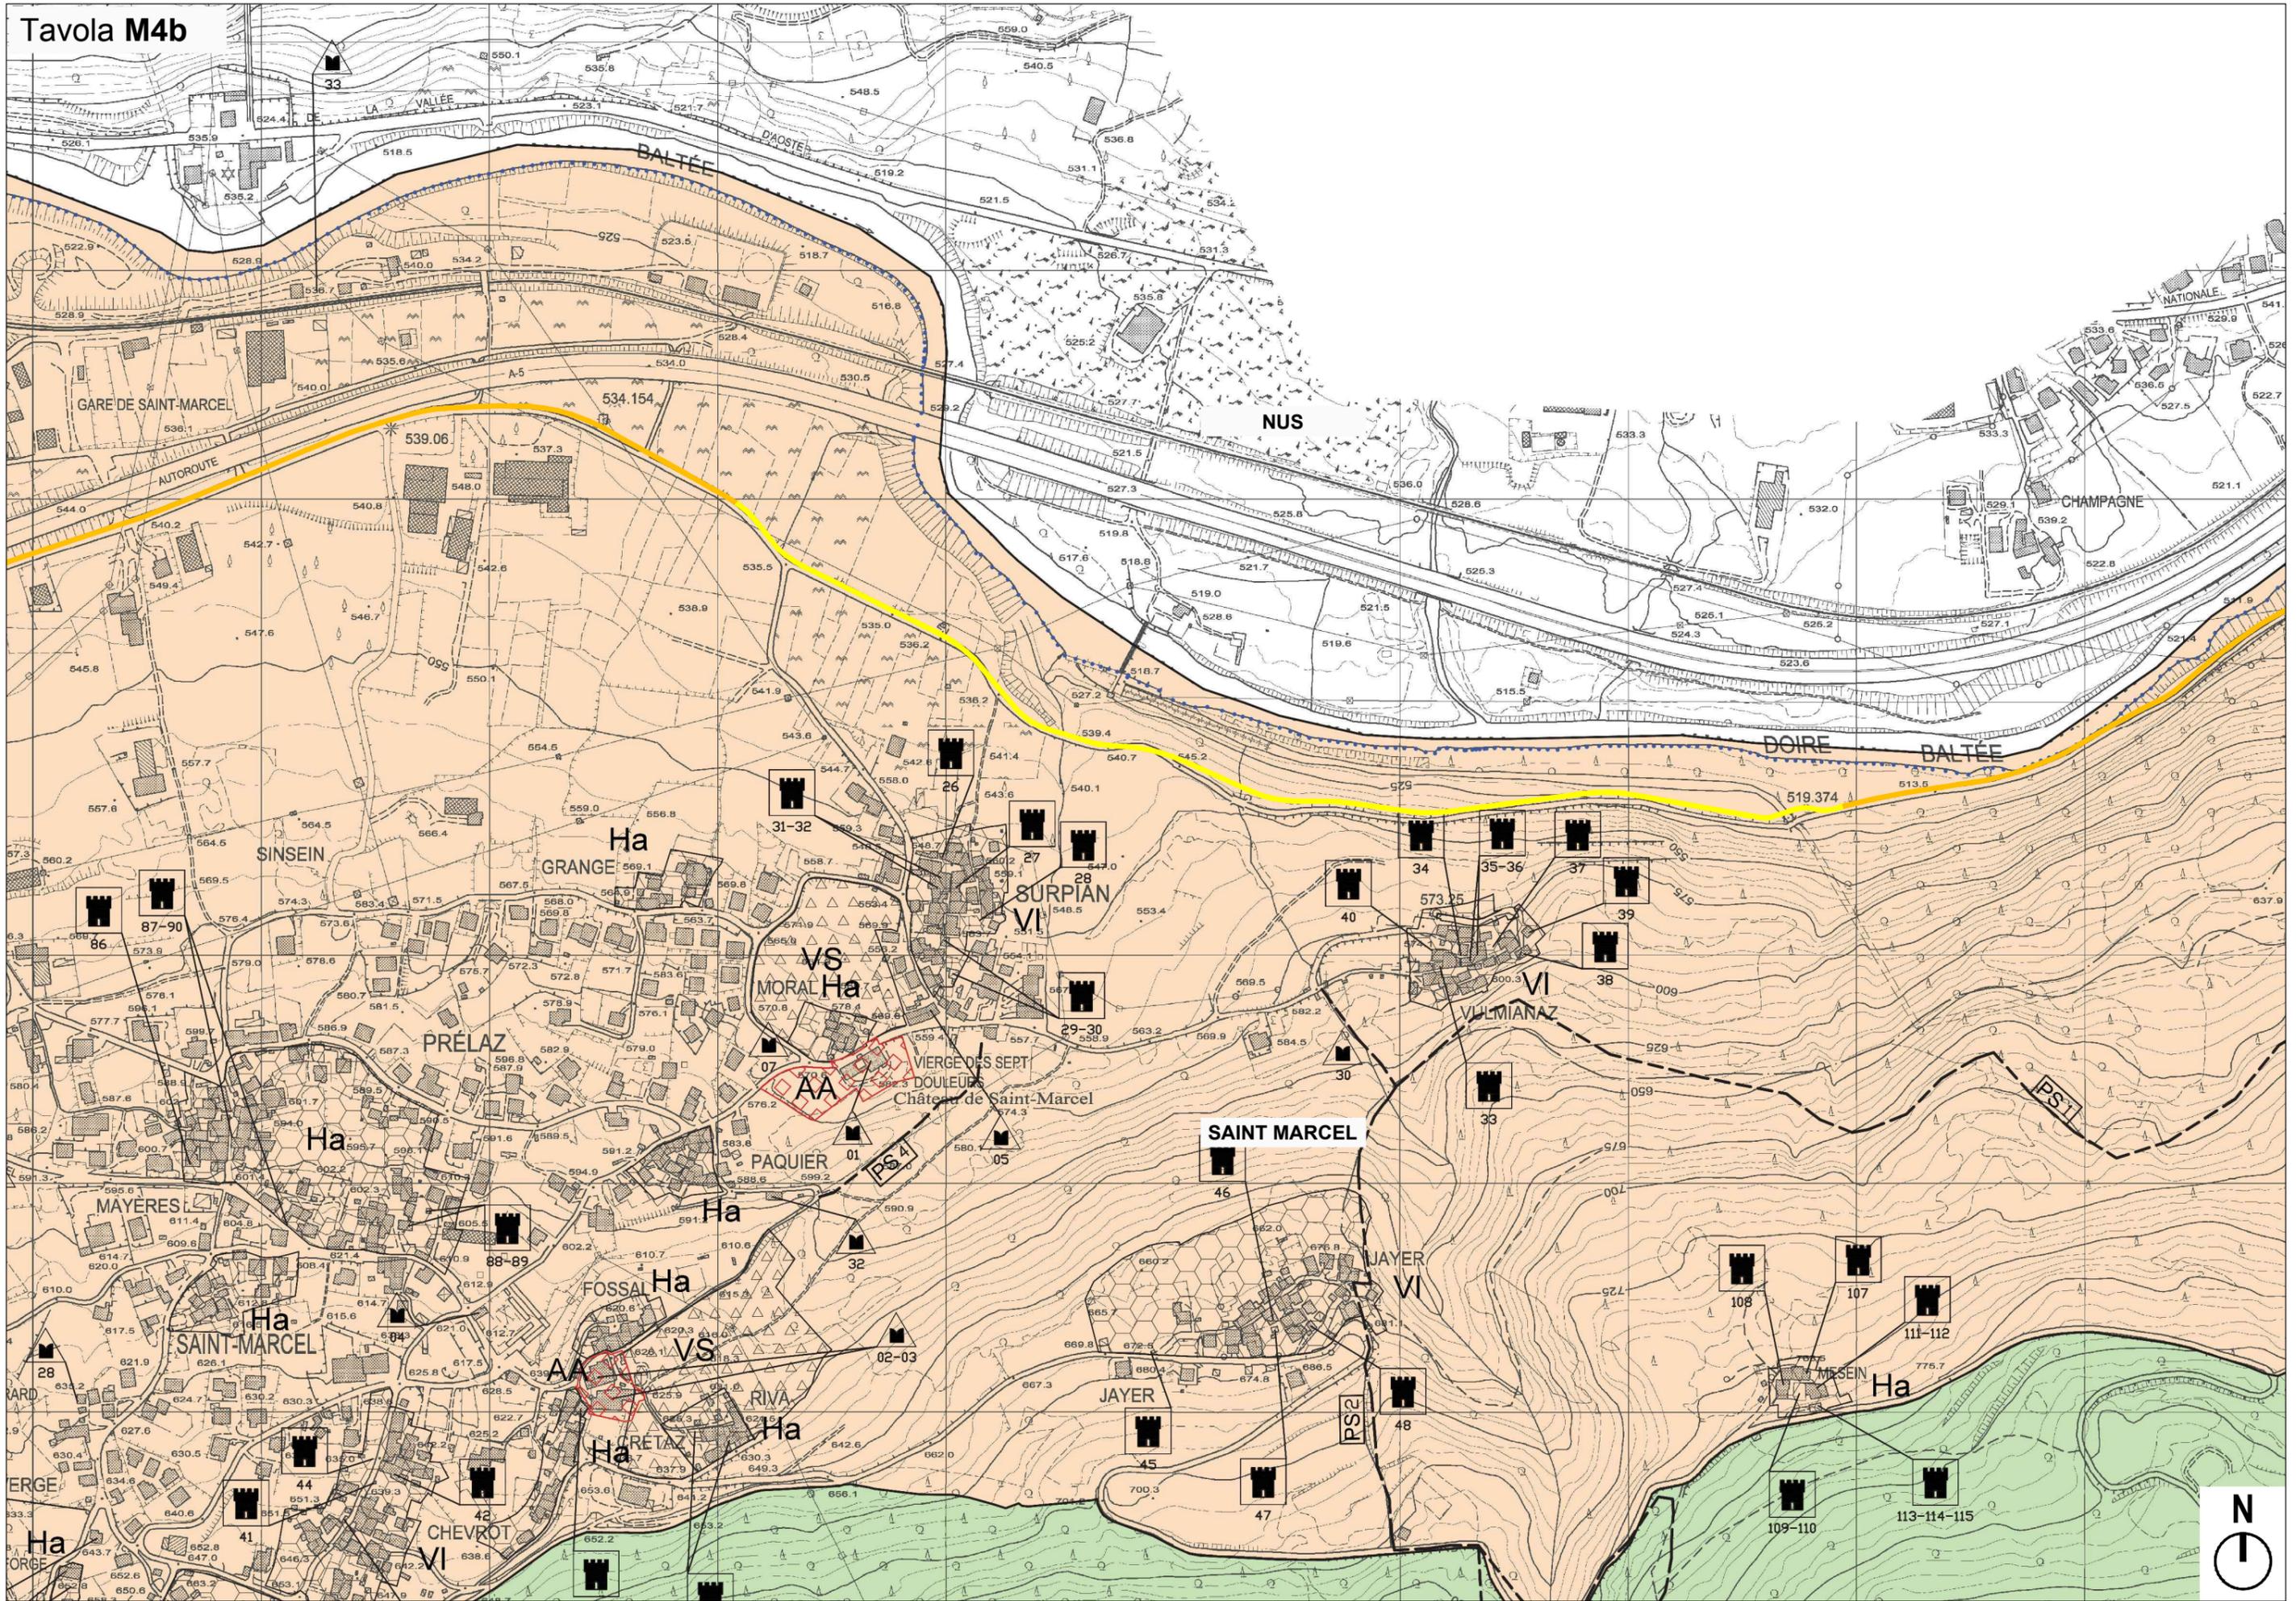
-  **BI** PAESAGGIO DEI BOSCHI  
DI INSEDIAMENTI DIFFUSI NEL BOSCO
-  **VG** PAESAGGIO DI VALLONI  
DI VALLONE A GRADONI
-  **IF** PAESAGGIO DI SISTEMI INSEDIATIVI PARTICOLARI  
DI CONOIDI INSEDIATI DI FONDOVALLE

### COMPONENTI STRUTTURALI DEL PAESAGGIO

-  **LG** I LAGHI
-  **I** TORRENTI
-  **C** CASCATE E ALTRI ELEMENTI  
DEL SISTEMA IDROGRAFICO
-  **VS** AREE AGRICOLE DI VALENZA  
PAESAGGISTICA
-  **Ha** AGGLOMERATI DI INTERESSE STORICO  
HAMEAUX
-  **VI** AGGLOMERATI DI INTERESSE STORICO  
VILLAGES
-  **Vi** AGGLOMERATI DI INTERESSE STORICO  
VILLES
-  **AA** AREE ARCHEOLOGICHE
-  **B** BENI CULTURALI ISOLATI  
DI RILEVANZA MEDIA
-  **b** BENI CULTURALI ISOLATI  
DI RILEVANZA MINORE
-  **V** VISUALI PARTICOLARI
-  **M** MONUMENTI O DOCUMENTI
-  **PS** PERCORSI STORICI

(1) La larghezza del percorso ciclabile, prevista di 2,50 mt., risulta, per ovi motivi di rappresentazione grafica, fuori scala.

Tavola M4b



# **Estratto Tavola M5b**

CARTA DEI VINCOLI

ARTT. 136 E 142, D.LEG.VO 22.01.2004, N. 42

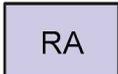
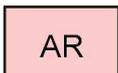
scala 1:5.000

# Legenda

## VARIE

-  Percorso ciclabile<sup>(1)</sup>
-  Tratti percorso ciclabile realizzati in precedenti lotti

## TAVOLA M5

-  **RL** TERRITORI CON TERMINI  
AI LAGHI (300 m)
-  **RA** TERRITORI CONTERMINI AI FIUMI  
E AI TORRENTI (150 m)
-  **MT** MONTAGNE PER LA PARTE  
ECCELENDE I 1600 m
-  **PR** PARCHI, RISERVE NAZIONALI  
O REGIONALI
-  **BO** TERRITORI COPERTI DA  
BOSCHI E FORESTE
-  **AR** ZONE DI INTERESSE  
ARCHEOLOGICO

(1) La larghezza del percorso ciclabile, prevista di 2,50 mt., risulta, per ovi motivi di rappresentazione grafica, fuori scala.

