Firmato digitalmente da
ANDREA MARCHISIO
O = Ordine degli Architetti della Valle d'Aosta
C = IT

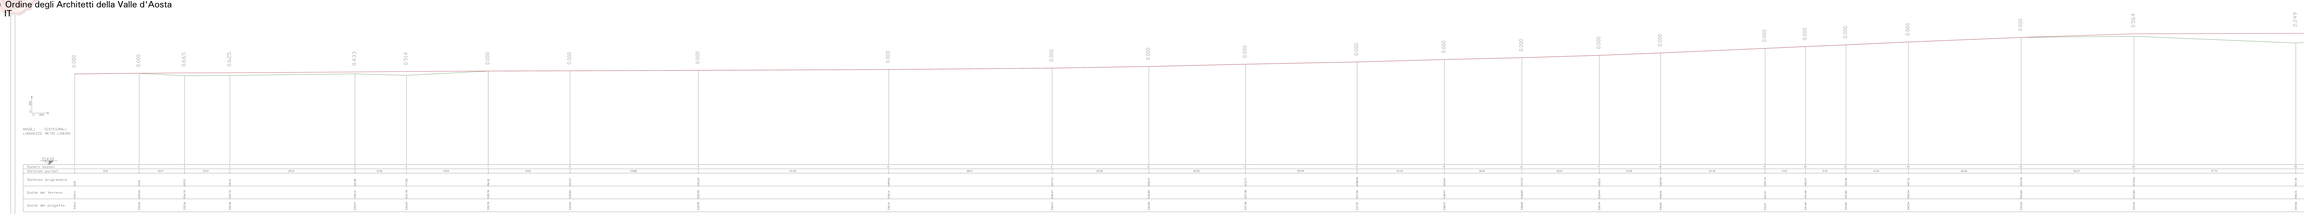

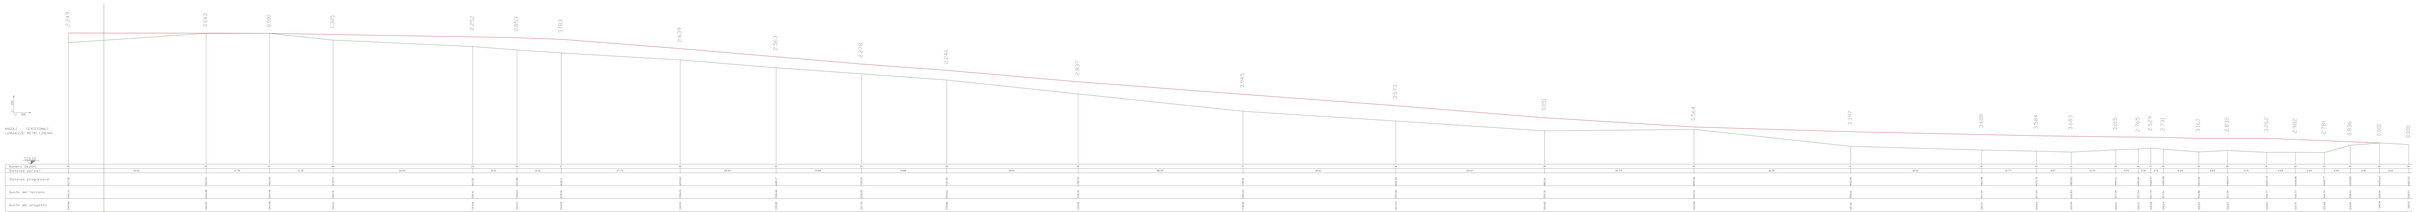

REGIONE AUTONOMA VALLE D'AOSTA
REGION AUTONOME DE LA VALLÉE D'AOSTE
UNITÉ DES COMMUNES VALDÔTAINES

MONT-EMILIUS

COLLEGAMENTO DELLA PISTA CICLABILE VELODDIRE 7° LOTTO
IN COMUNE DI SAINT-MARCEL

CUP: H36B86000000006 - CIG: 8100710550

PROGETTO DEFINITIVO

09 Profilo longitudinale 1:200

Committente:
Unité des Communes Valdôtaines Mont-Emilius

Raggruppamento Temporaneo di Professionisti (RTP):
Ing. Andrea MARCHISIO (mandatario)
Ing. Paolo LONATO
Dott. Forestale Studio GAL
Dott. Andrea BERTOLA
Dott. Geologo Stefano DE LEO

Data:
15 aprile 2022