

REGIONE AUTONOMA VALLE D'AOSTA
 REGION AUTONOME DE LA VALLEE D'AOSTE

UNITÉ DES COMMUNES VALDÔTAINES

MONT-EMILIUS

COLLEGAMENTO DELLA PISTA CICLABILE VELODOIRE 7° LOTTO
 IN COMUNE DI SAINT-MARCEL

CUP: H39B9800000006 - CIG: 810071055D


PROGETTO DEFINITIVO

12 Particolari pali indicatori e informativi 1:10
 1:5


Committente:
 Unité des Communes Valdôtaines Mont-Emilius

Raggruppamento Temporaneo di Professionisti (RTP):
 Arch. Andrea MARCHISIO (mandatario)
 Ing. Flavio LOVATO
 Dott. Forestale Duilio GAL
 Arch. Sylvie CERISE
 Dott. Geologo Stefano DE LEO

Data:
 16 aprile 2022

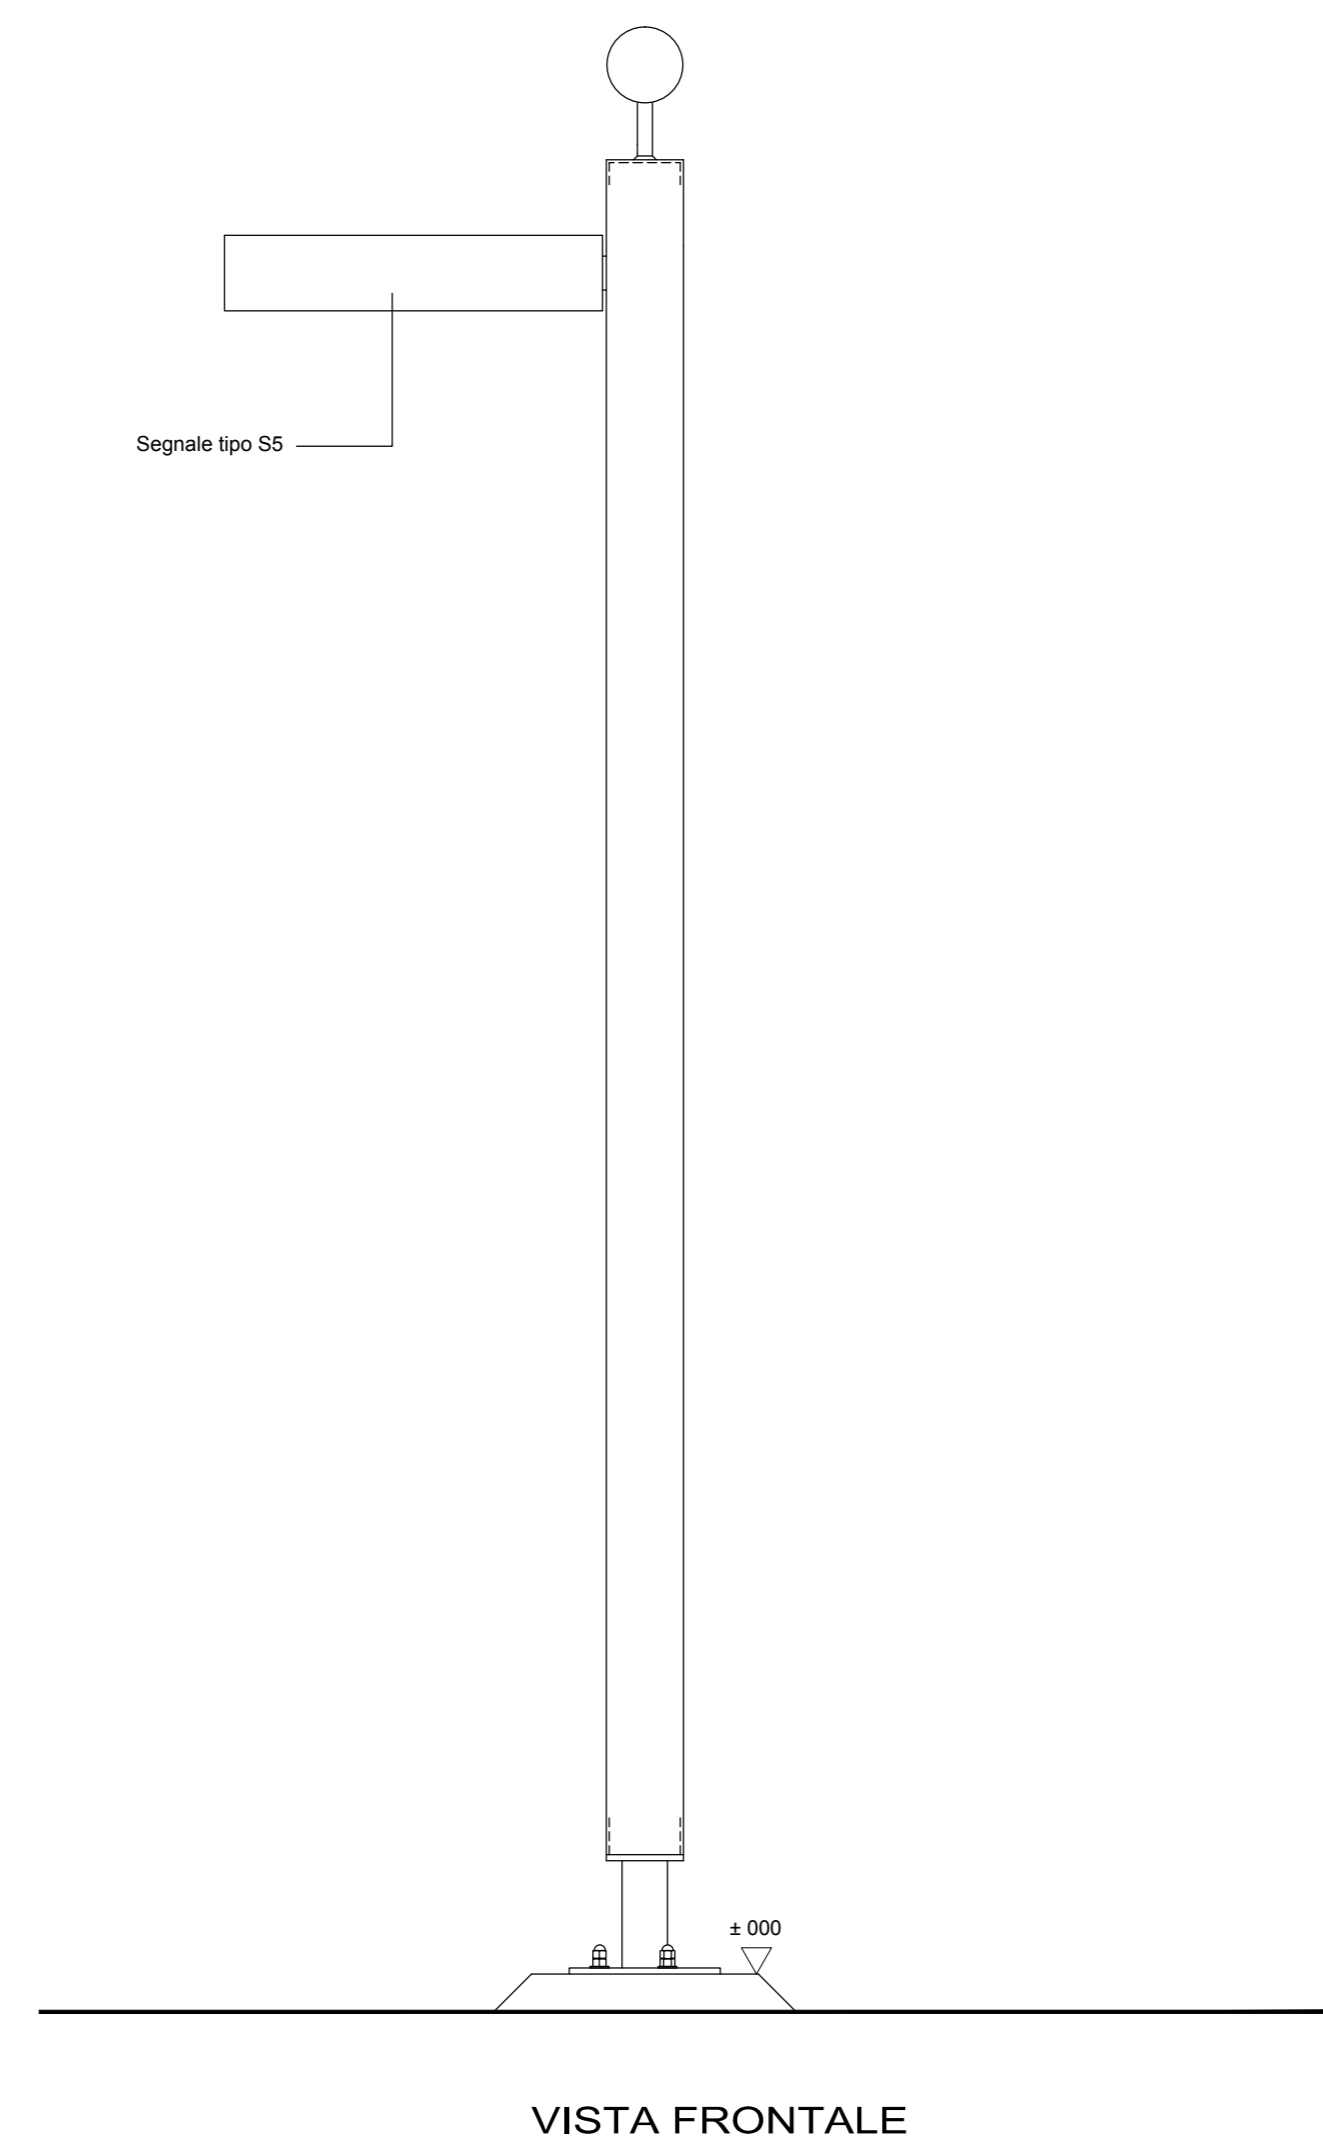


VISTA FRONTALE

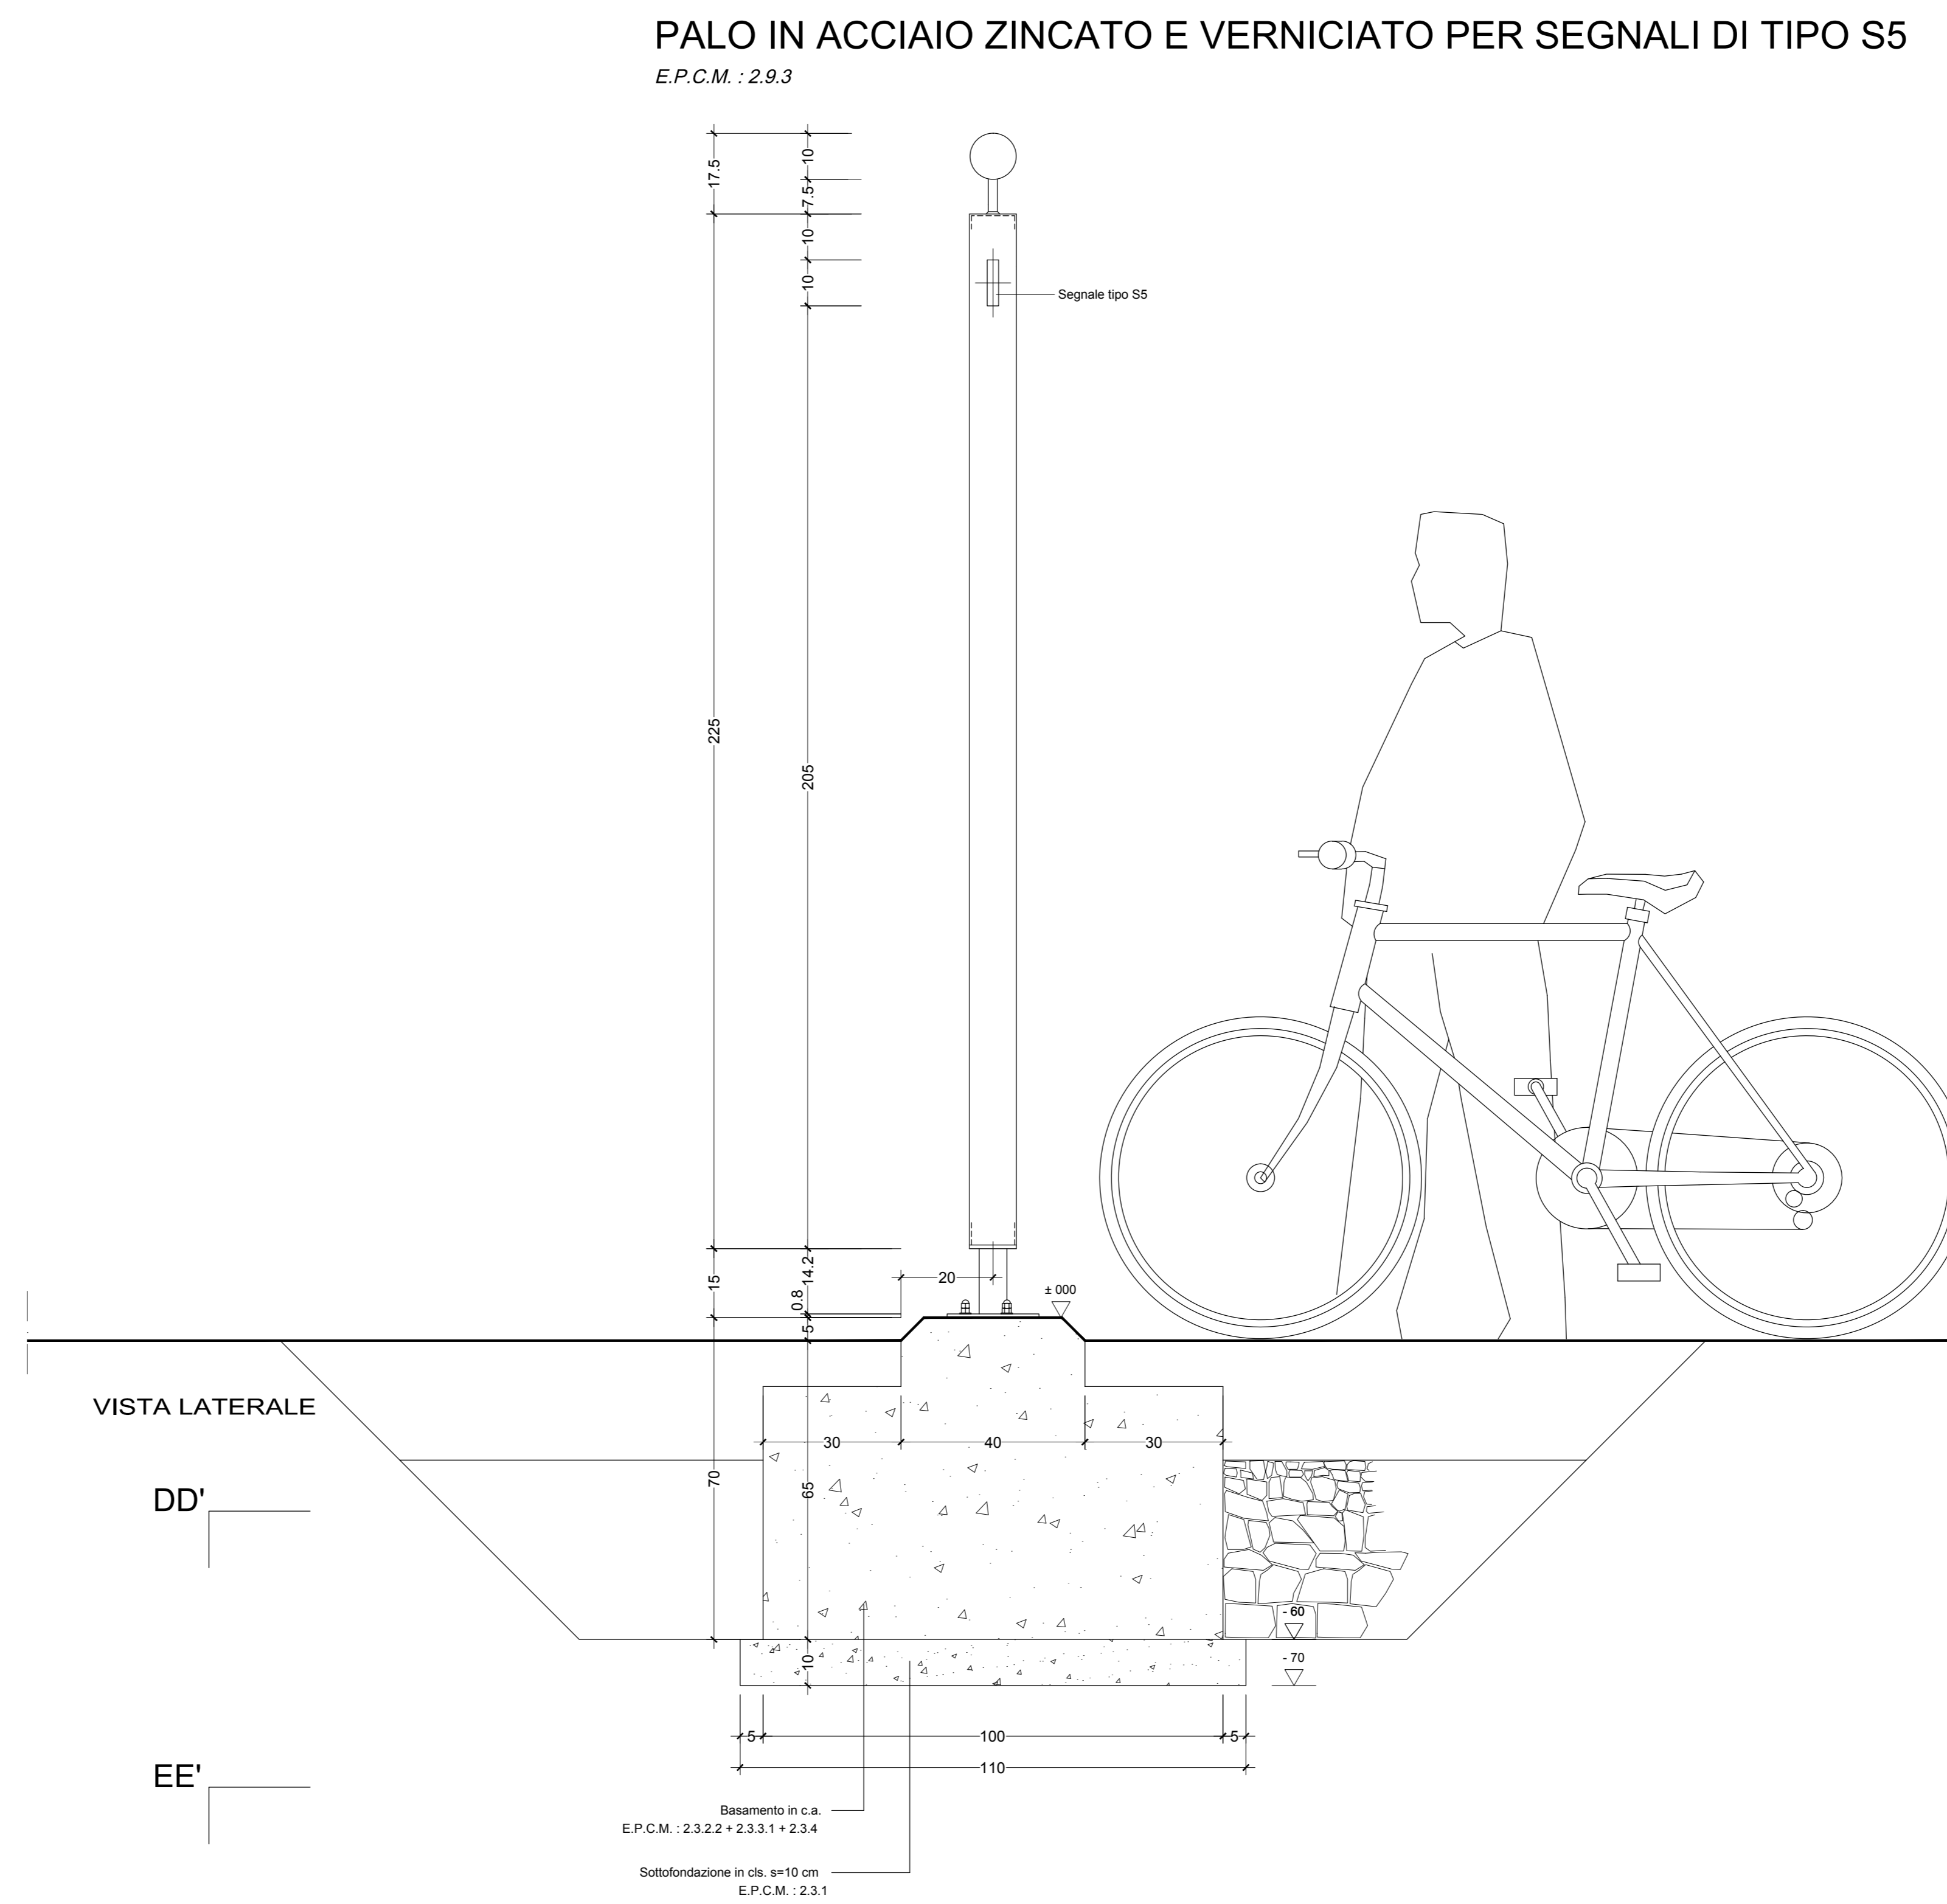


VISTA LATERALE

DD'


EE'

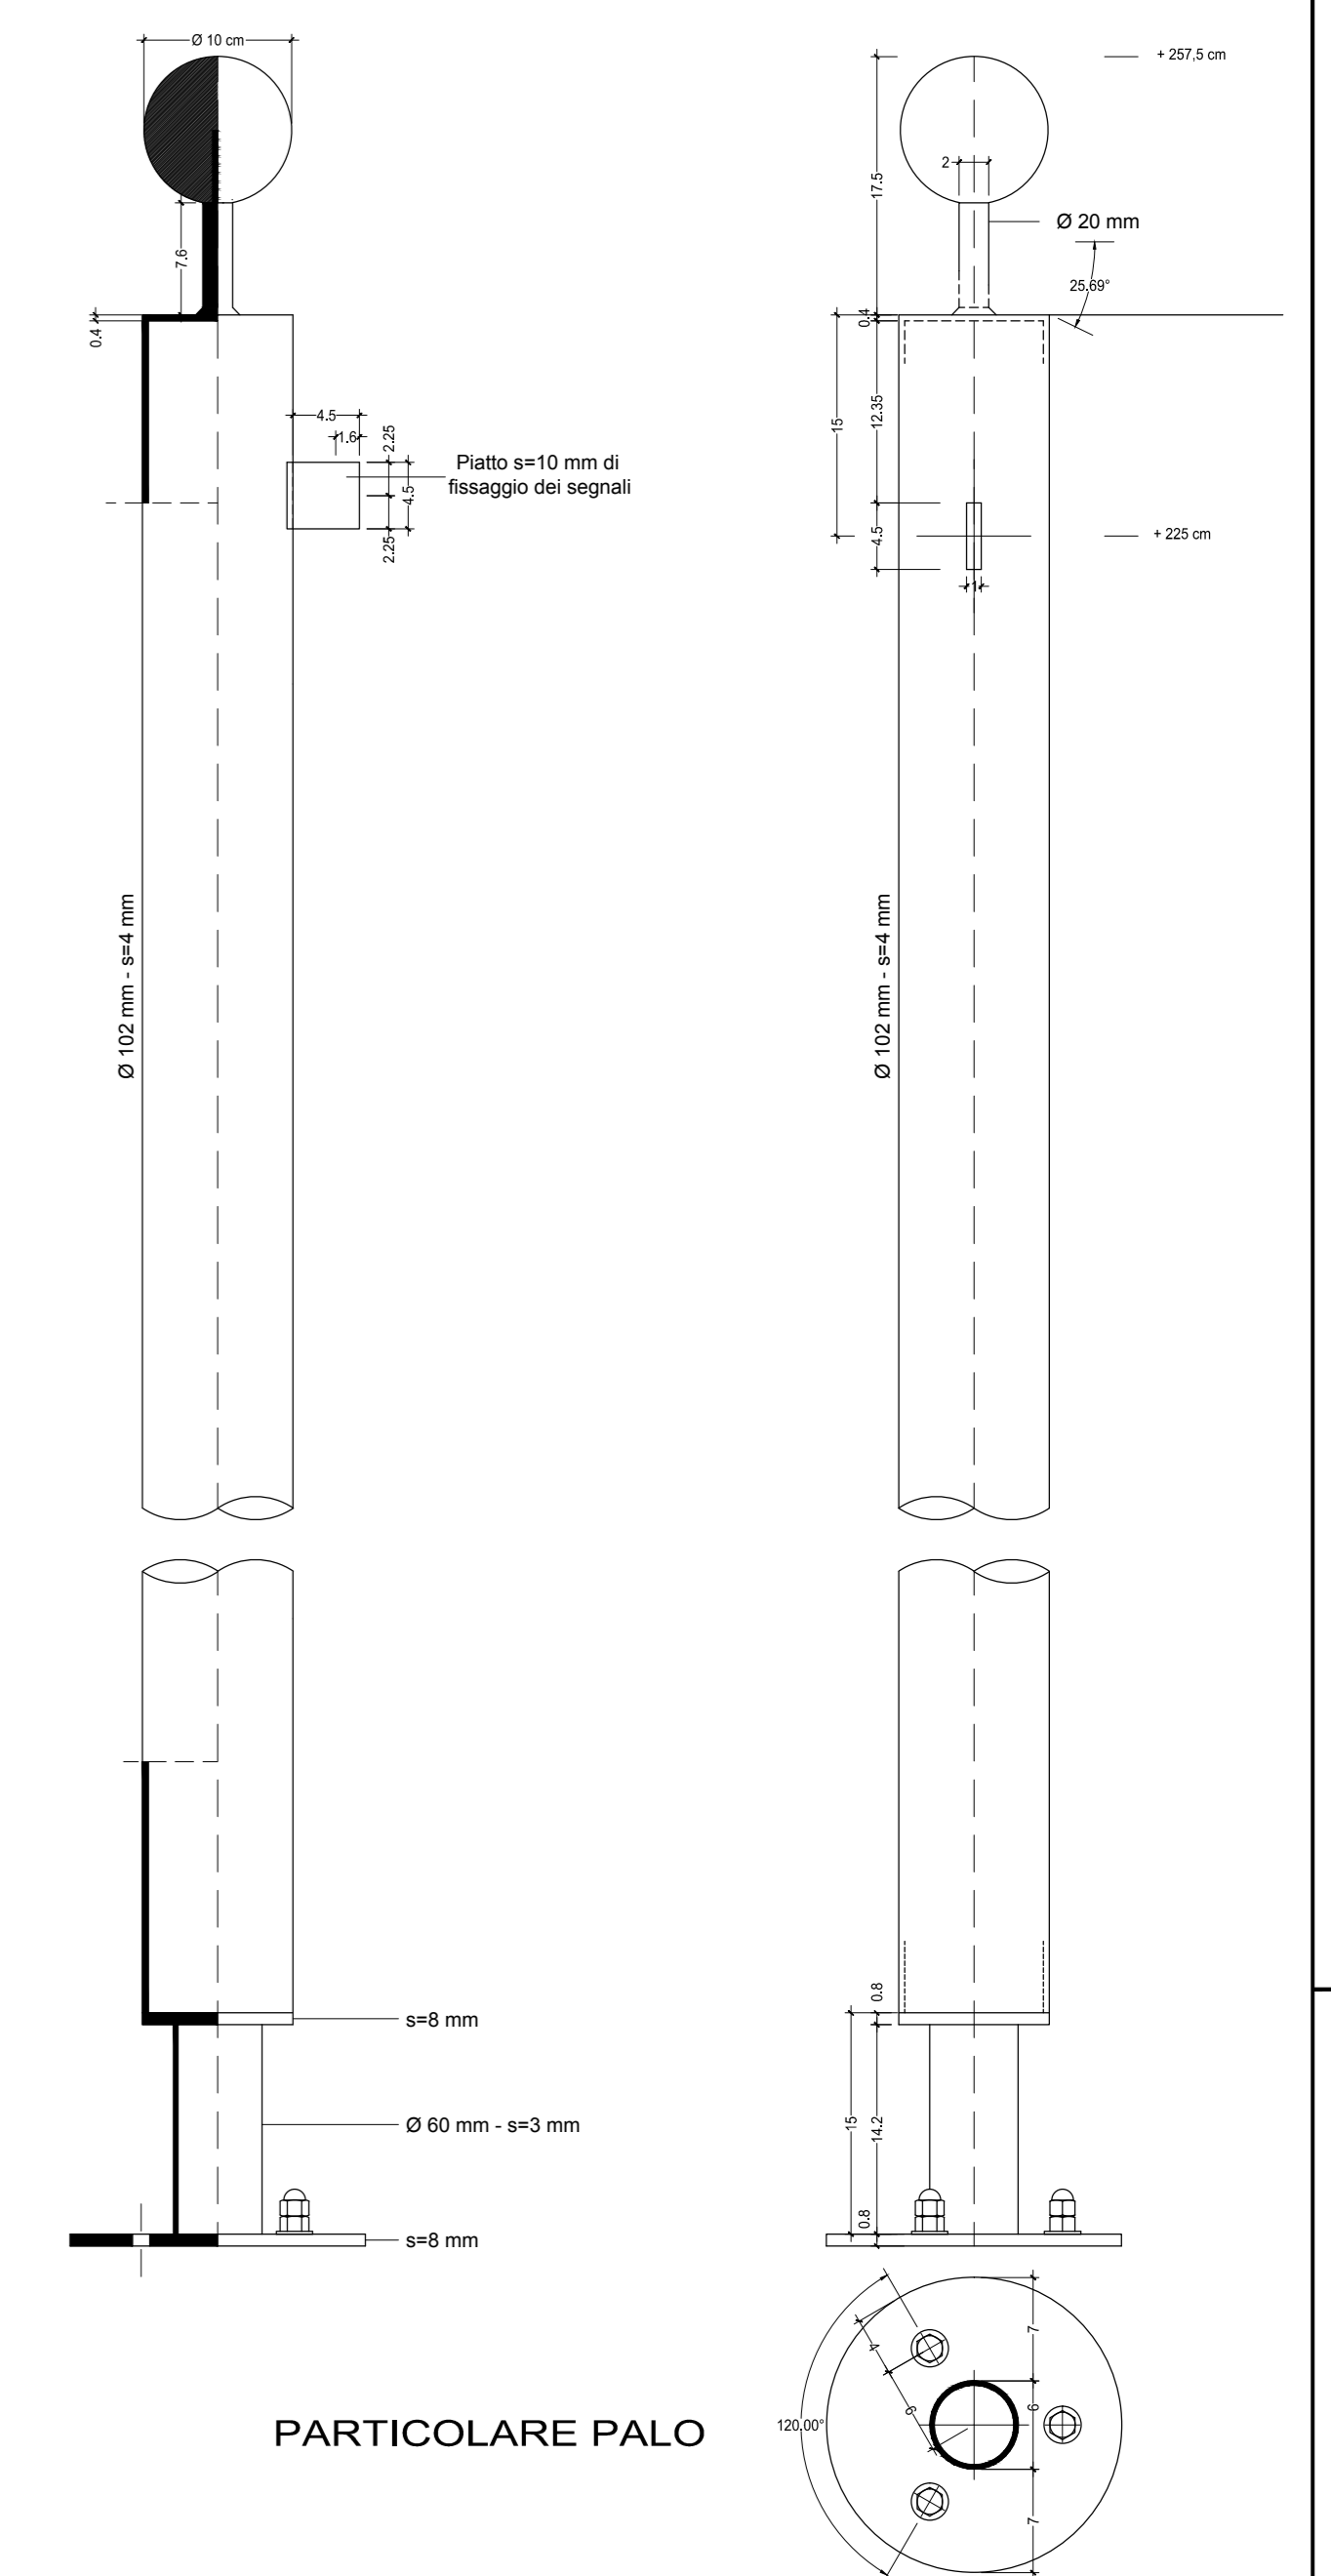

PALO IN ACCIAIO ZINCATO E VERNICIATO PER SEGNALI DI TIPO S1, S2, S3, S4
 E.P.C.M.: 2.9.4 + 2.9.5

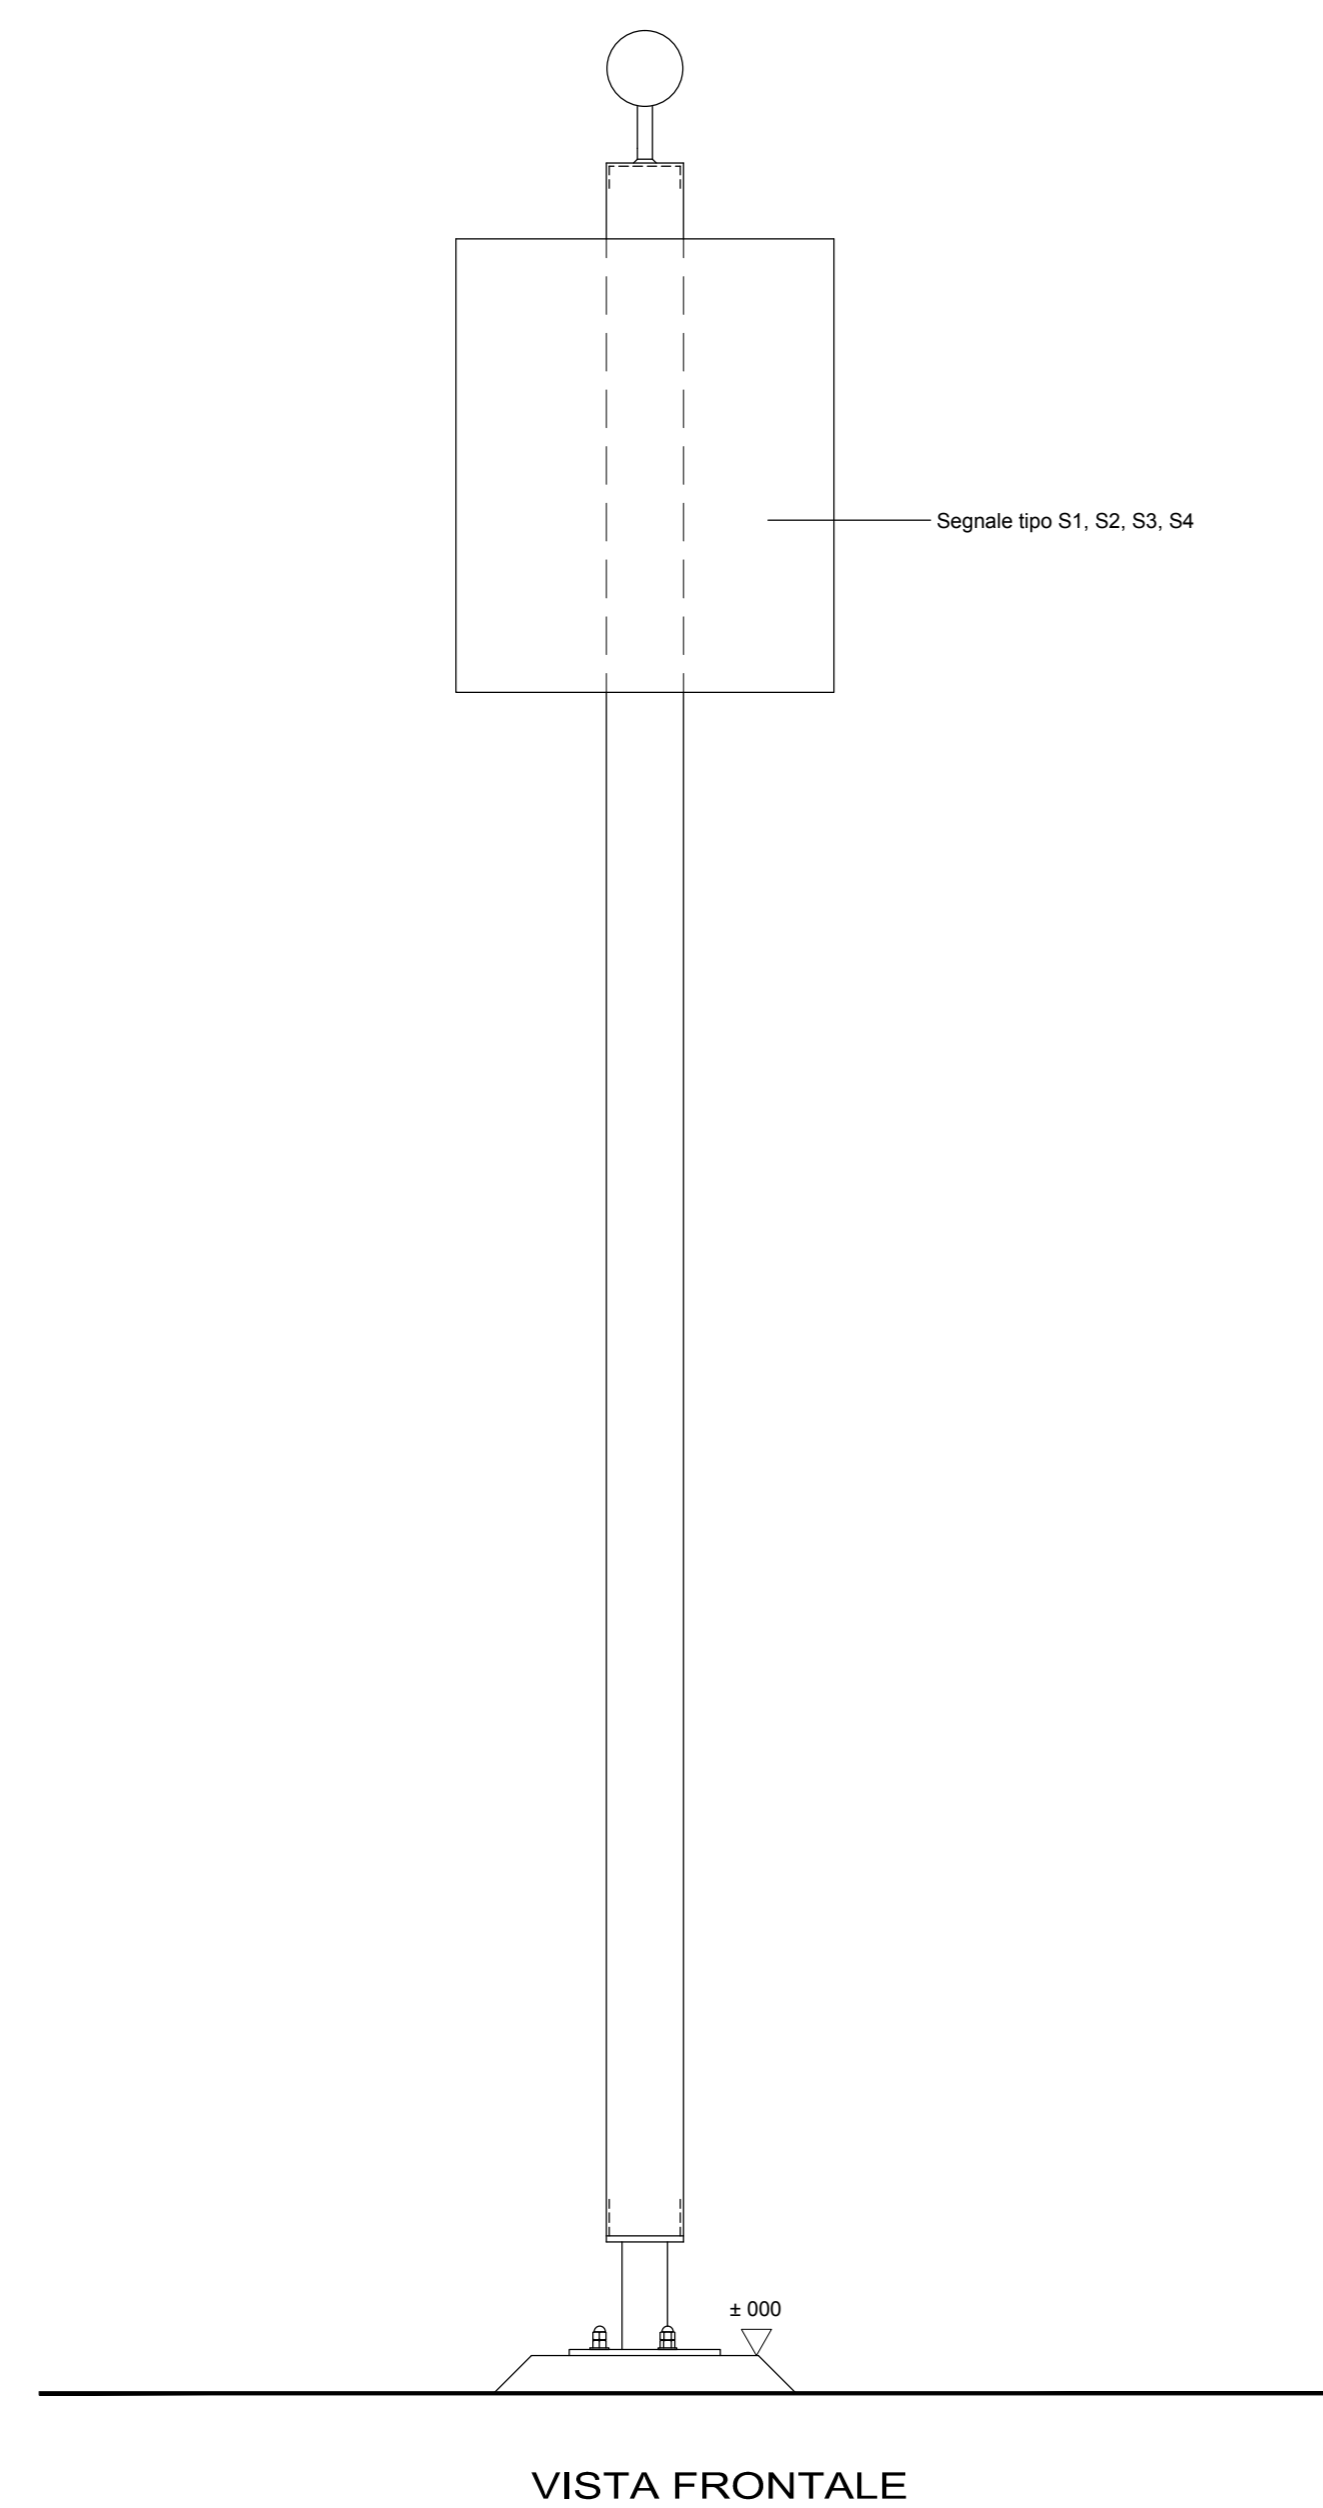

VISTA FRONTALE

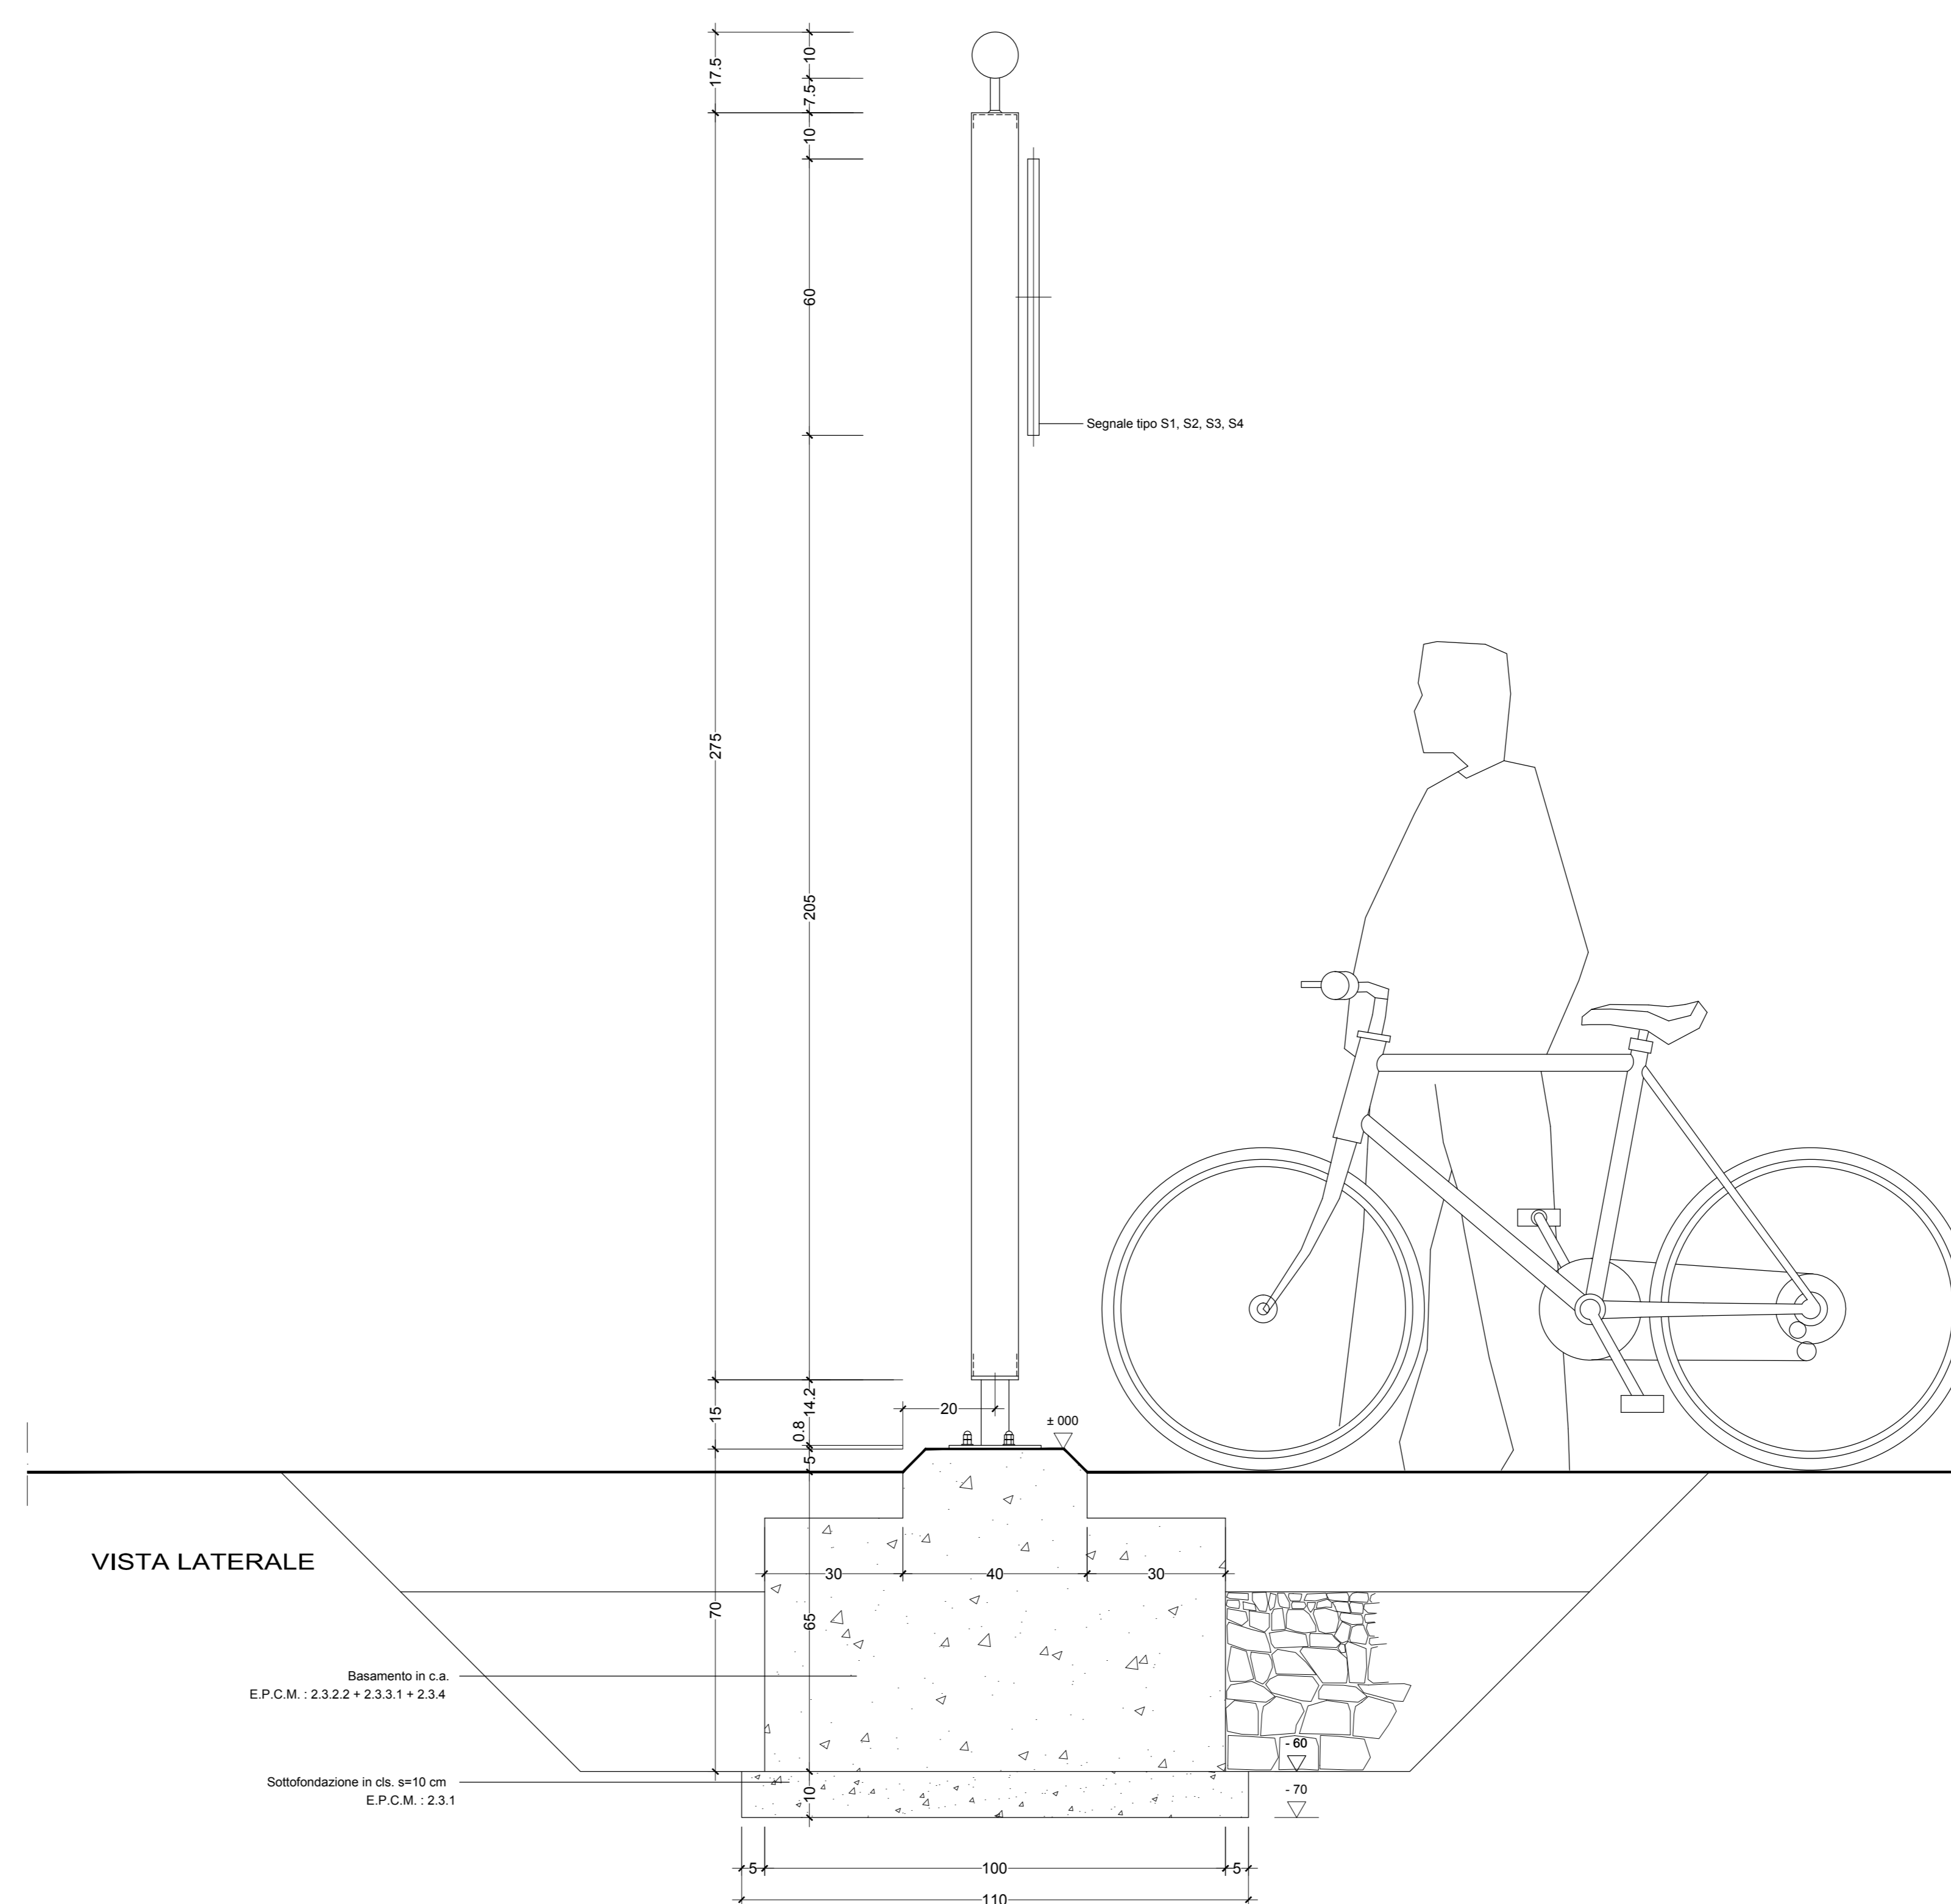

VISTA LATERALE

PARTICOLARE PALO

